



Copying of this document and giving it to others, and the use or communication of the contents thereof, are forbidden without express authority. All rights reserved.

Weitergabe und Vervielfältigung dieser Unterlage, sowie Verwertung und Mitteilung ihres Inhalts nicht gestattet, soweit nicht ausdrücklich zugestanden. Alle Rechte vorbehalten

Detaildarstellung

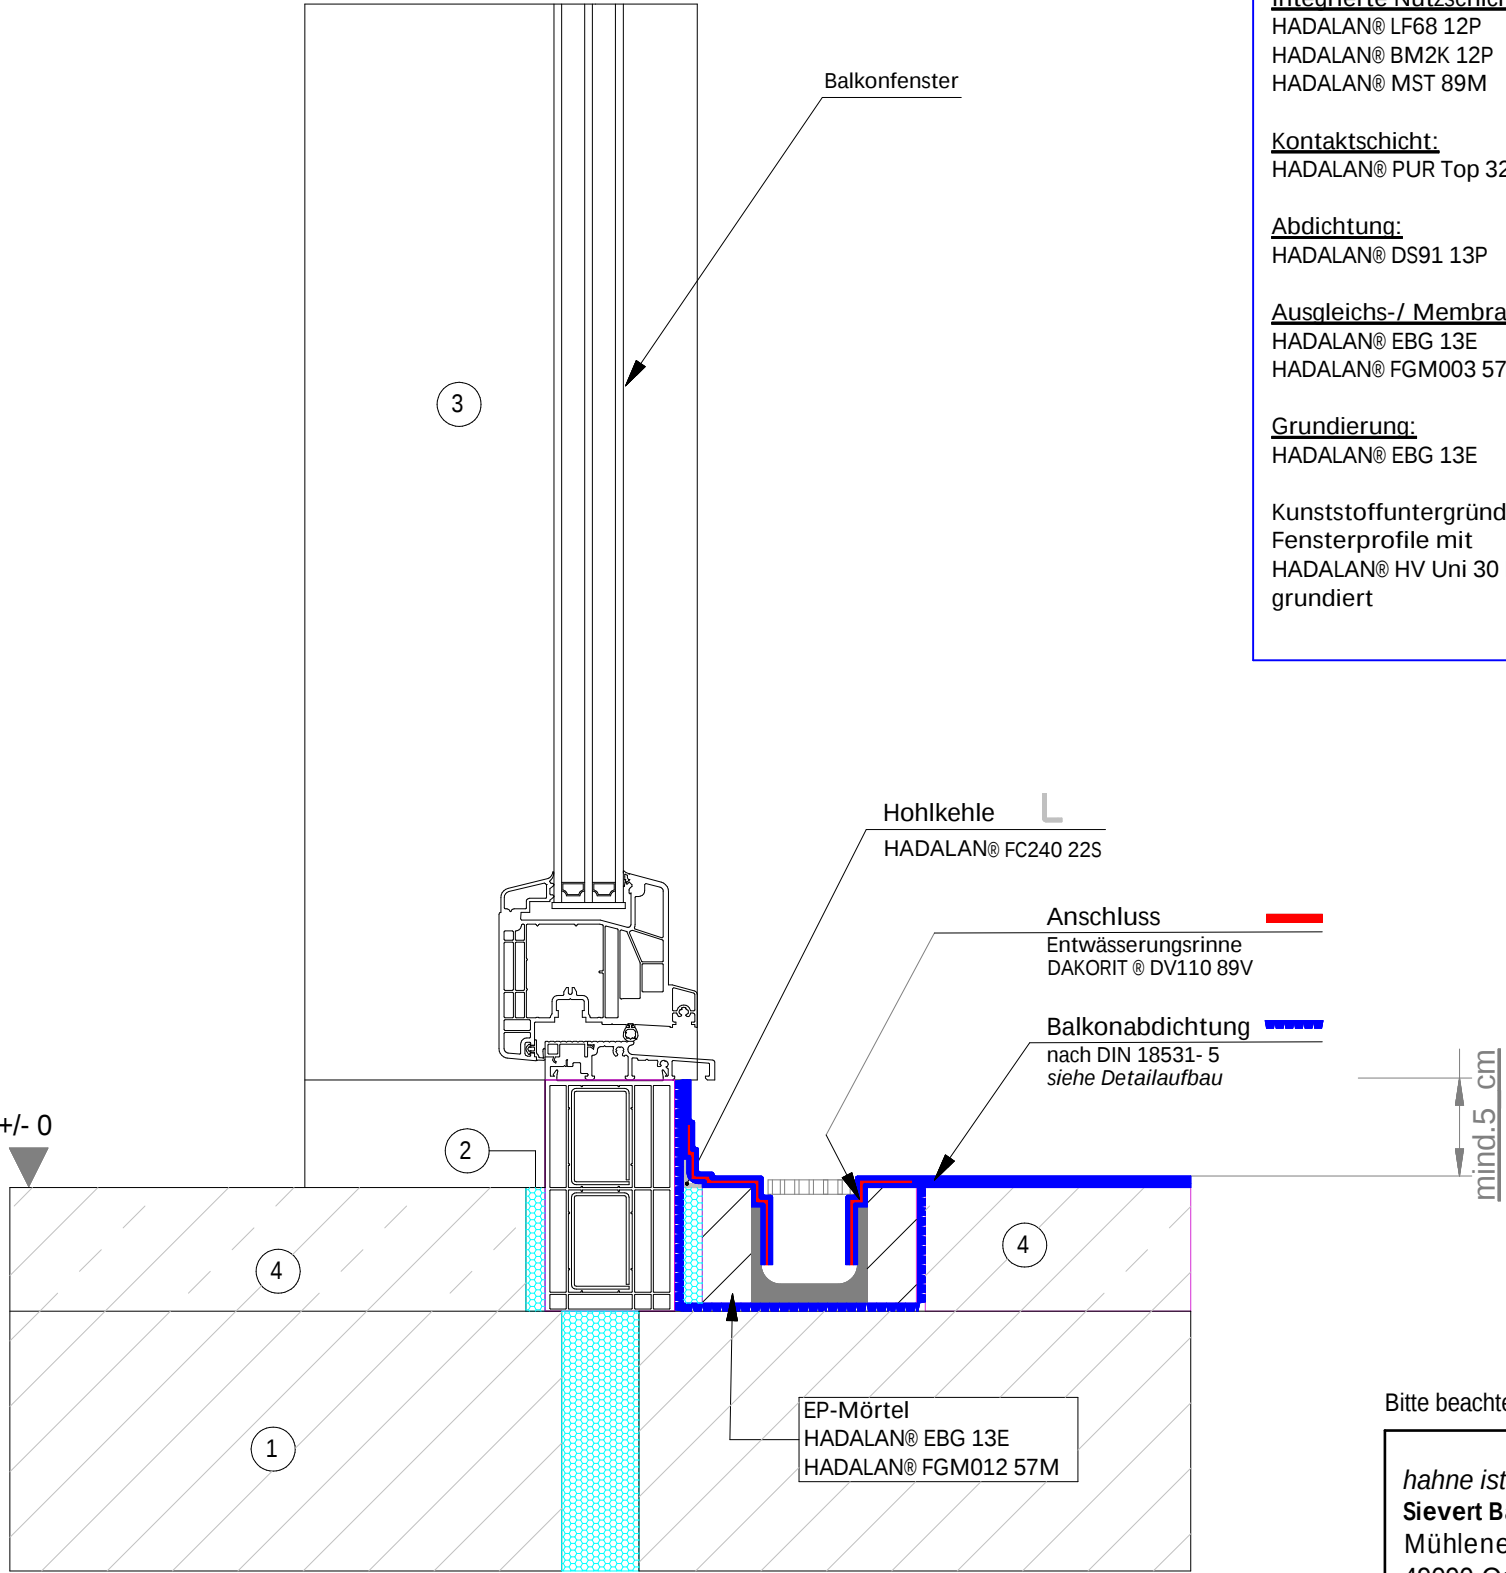

Isometrie

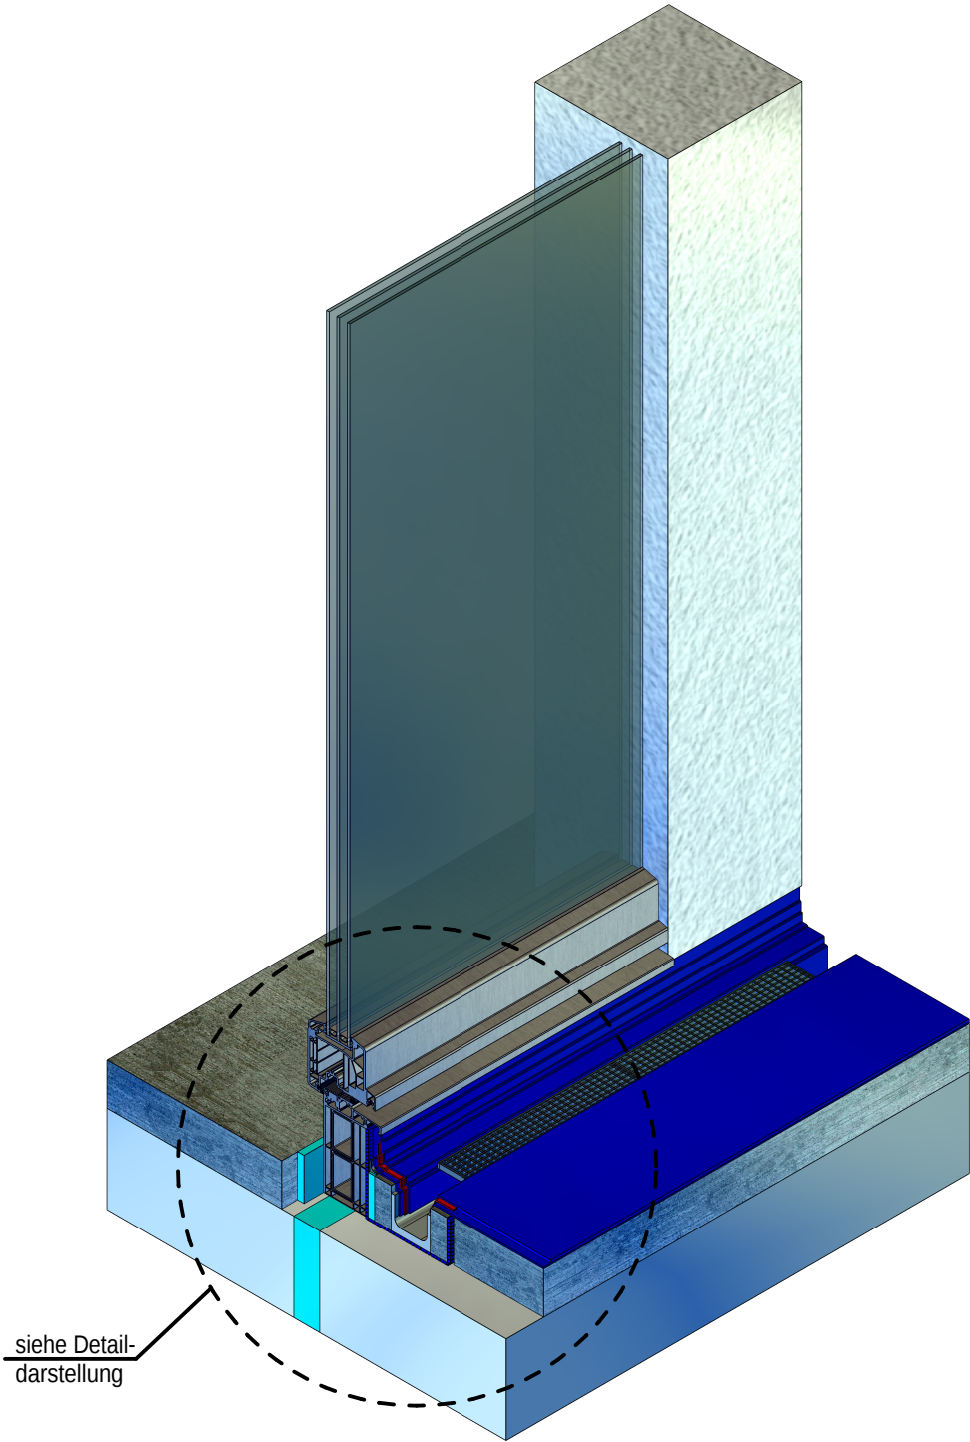

Detailaufbau

Integrierte Nutzschicht:
HADALAN® LF68 12P
HADALAN® BM2K 12P
HADALAN® MST 89M

Kontaktschicht:
HADALAN® PUR Top 32P

Abdichtung:
HADALAN® DS91 13P

Ausgleichs-/ Membranschicht:
HADALAN® EBG 13E
HADALAN® FGM003 57M

Grundierung:
HADALAN® EBG 13E

Kunststoffuntergründe /
Fensterprofile mit
HADALAN® HV Uni 30 DD
grundiert

Bitte beachten Sie die Verarbeitungsempfehlungen unserer Produkte.

hahne ist eine Marke von Sievert Sievert Baustoffe GmbH & Co. KG Mühlenschweg 6 49090 Osnabrück				Zul. Abw. f. Maße ohne Toleranzang. General tolerances		Fertigzustand finished cond.	Maßstab Scale 1:frei	Menge Quantity 1
				gem.DIN			Rohstoff/Raw material siehe Hinweis	
							Rohteil-Nr./Raw piece No. -	
							Werkzeug-Nr./Tool No. -	
							Benennung/Designation	
Bearb. Drawn 08.06.20		Datum Date 08.06.20		Name Name ML		Balkon Anschlussdetail Fenster u. Türelement ver. Anschl.		
Gepr. Check 08.06.20		Datum Date 08.06.20		Name Name Ramin				
Norm Appr.		Datum Date		Name Name				